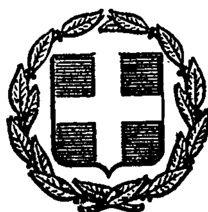


ΕΦΗΜΕΡΙΣ ΤΗΣ ΚΥΒΕΡΝΗΣΕΩΣ
ΤΗΣ ΕΛΛΗΝΙΚΗΣ ΔΗΜΟΚΡΑΤΙΑΣ

ΕΝ ΑΘΗΝΑΙΣ ΤΗι 25 ΦΕΒΡΟΥΑΡΙΟΥ 1980 | ΤΕΥΧΟΣ ΤΕΤΑΡΤΟΝ | ΑΡΙΘΜΟΣ ΦΥΛΛΟΥ 129

ΠΕΡΙΕΧΟΜΕΝΑ

ΠΡΑΞΕΙΣ ΥΠΟΥΡΓΙΚΟΥ ΣΥΜΒΟΥΛΙΟΥ

(1)

Πρᾶξις ὑπ' ἀριθ. 2085, τῆς 27ης Δεκεμβρίου 1979

Περὶ δημιουργίας ζώνης παραλίας εἰς τὴν θέσιν «ΜΟΧΛΟΣ» Σητείας, πρὸ ἰδιοκτησίας Ἐμμ. Κριτσωτάκη-Ν. Περάκη.

Η ΤΡΙΜΕΛΗΣ ΕΞ ΥΠΟΥΡΓΩΝ ΕΠΙΤΡΟΠΗ

Λαβοῦσα ὑπ' ὄψιν :

1. Τὴν ὑπ' ἀριθμ. 135/29.7.1974 πρᾶξιν τοῦ Ὑπουργικοῦ Συμβουλίου «περὶ συστάσεως Τριμελοῦς ἐξ Ὑπουργῶν Ἐπιτροπῆς».

2. Τὴν ὑπ' ἀριθμ. 900/17.5.1975 ἐγκύκλιον «περὶ λειτουργίας καὶ ἁρμοδιοτήτων τῆς Τριμελοῦς ἐξ Ὑπουργῶν Ἐπιτροπῆς».

3. Τὰς διατάξεις τοῦ ἄρθρου 6 τοῦ Α.Ν. 2344/1940 «περὶ αἰγιαλοῦ καὶ παραλίας».

4. Τὴν ὑπ' ἀριθμ. Α. 7153/1537/8.12.1979 πρότασιν τοῦ Ὑπουργείου Οἰκονομικῶν περὶ δημιουργίας ζώνης παραλίας εἰς τὴν θέσιν «ΜΟΧΛΟΣ» Σητείας, πρὸ ἰδιοκτησίας Ἐμμ. Κριτσωτάκη-Ν. Περάκη.

5. Τὴν ἀπὸ 11.11.1978 ἔκθεσιν τῆς προβλεπομένης ὑπὸ τοῦ ἄρθρου 5 τοῦ Α.Ν. 263/1968 Ἐπιτροπῆς, περὶ καθορισμοῦ τῶν ὁρίων αἰγιαλοῦ καὶ παραλίας εἰς τὴν ἀνωτέρω περιοχήν, ὡς ταῦτα εἰκονίζονται ἐπὶ τοῦ συνοδεύοντος τὴν ἔκθεσιν ταύτην, ἀπὸ 31.7.1978 καὶ ὑπὸ κλίμακα 1 : 500, διαγράμματος τοῦ Μηχανικοῦ Νικολάου Πατεράκη, θεωρηθέντος τὴν 11.11.1978 ὑπὸ τοῦ Προϊσταμένου τῆς Διευθύνσεως Τεχνικῶν Ὑπηρεσιῶν τῆς Νομαρχίας Λασιθίου.

6. Τὴν διατυπωθεῖσαν, διὰ τοῦ ὑπ' ἀριθμ. Φ.187.2/222/79/29.3.1979 ἐγγράφου, σύμφωνον γνώμην τοῦ Γενικοῦ Ἐπιτελείου Ναυτικοῦ καὶ

7. Τὴν ὑπ' ἀριθμ. 14245/12.9.1979 ἀπόφασιν τοῦ Νομάρχου Λασιθίου, διὰ τῆς ὁποίας ἐπεκυρώθησαν ἡ προαναφερθεῖσα ἔκθεσις τῆς Ἐπιτροπῆς καὶ τὸ συνοδεῦον ταύτην διάγραμμα, ἀποφασίζει :

Τὴν δημιουργίαν ζώνης παραλίας εἰς τὴν θέσιν «ΜΟΧΛΟΣ» Σητείας, πρὸ ἰδιοκτησίας Ἐμμ. Κριτσωτάκη-Ν. Περάκη, ὡς καθωρίσθη αὕτη ὑπὸ τῆς κατὰ τὸ ἄρθρον 5 τοῦ Α.Ν. 263/1968 ἁρμοδίας Ἐπιτροπῆς καὶ ἀπεικονίζεται εἰς τὸ προμνημονευόμενον διάγραμμα, τὸ συνοδεῦον τὴν ἀπὸ 11.11.78 ἔκθεσιν ταύτης.

Ἡ παροῦσα δημοσιευθήτω διὰ τῆς Ἐφημερίδος τῆς Κυβερνήσεως.

Ὁ Πρόεδρος
Δ. ΝΙΑΝΙΑΣ

Τὰ Μέλη
Γ. ΣΤΑΜΑΤΗΣ
Α. ΠΑΠΑΔΟΓΓΟΝΑΣ

Ἀκριβὲς ἀντίγραφον

Ὁ Γραμματεὺς τοῦ Ὑπουργικοῦ Συμβουλίου
ΣΤΑΥΡΟΣ Κ. ΜΠΑΛΤΑΣ

(2)

Πρᾶξις ὑπ' ἀριθ. 2036 τῆς 27ης Δεκεμβρίου 1979

Περὶ δημιουργίας ζώνης παραλίας εἰς τὴν περιοχὴν «ΣΤΟΥΠΑ» Ν. Μεσσηνίας.

Η ΤΡΙΜΕΛΗΣ ΕΞ ΥΠΟΥΡΓΩΝ ΕΠΙΤΡΟΠΗ

Λαβοῦσα ὑπ' ὄψιν :

1. Τὴν ὑπ' ἀριθ. 135/29.7.1974 πρᾶξιν τοῦ Ὑπουργικοῦ Συμβουλίου «περὶ συστάσεως Τριμελοῦς ἐξ Ὑπουργῶν Ἐπιτροπῆς».

2. Τὴν ὑπ' ἀριθ. 900/17.5.1975 ἐγκύκλιον «περὶ λειτουργίας καὶ ἁρμοδιοτήτων τῆς Τριμελοῦς ἐξ Ὑπουργῶν Ἐπιτροπῆς».

3. Τὰς διατάξεις τοῦ ἄρθρου 6 τοῦ Α.Ν.2344/1940 «περὶ αἰγιαλοῦ καὶ παραλίας».

4. Τὴν ὑπ' ἀριθ. Κ.7851/1533/8.12.1979 πρότασιν τοῦ Ὑπουργείου Οἰκονομικῶν, περὶ δημιουργίας ζώνης παραλίας εἰς τὴν περιοχὴν «ΣΤΟΥΠΑ» Ν. Μεσσηνίας, πρὸ ἰδιοκτησίας Κυριακούλας Γεωργ. Τσουλέα.

5. Τὴν ἀπὸ 25.5.1979 ἔκθεσιν τῆς προβλεπομένης ὑπὸ τοῦ ἄρθρου 5 τοῦ Α.Ν.263/1968 Ἐπιτροπῆς, περὶ καθορισμοῦ τῶν ὁρίων αἰγιαλοῦ καὶ παραλίας εἰς τὴν ἀνωτέρω περιοχήν, ὡς ταῦτα εἰκονίζονται ἐπὶ τοῦ συνοδεύοντος τὴν ἔκθεσιν ταύτην, ἀπὸ Μαΐου 1978 καὶ ὑπὸ κλίμακα 1 : 500, διαγράμματος τοῦ μηχανικοῦ Γεωργίου Τσόπελα, θεωρηθέντος τὴν 14.6.1978 ὑπὸ τοῦ Προϊσταμένου τῆς Διευθύνσεως Τεχνικῶν Ὑπηρεσιῶν τῆς Νομαρχίας Μεσσηνίας.

6. Τὴν διατυπωθεῖσαν διὰ τοῦ ὑπ' ἀριθ. Φ.187.2/496/79/18.7.1979 ἐγγράφου, σύμφωνον γνώμην τοῦ Γενικοῦ Ἐπιτελείου Ναυτικοῦ καὶ

7. Τὴν ὑπ' ἀριθ. 59/Ν./26.8.1979 ἀπόφασιν τοῦ Νομάρχου Μεσσηνίας, διὰ τῆς ὁποίας ἐπεκυρώθησαν ἡ προαναφερθεῖσα ἔκθεσις τῆς Ἐπιτροπῆς καὶ τὸ συνοδεῦον ταύτην διάγραμμα, ἀποφασίζει :

Τὴν δημιουργίαν ζώνης παραλίας εἰς τὴν περιοχὴν «ΣΤΟΥΠΑ» Ν. Μεσσηνίας, πρὸ ἰδιοκτησίας Κυριακούλας Γεωργ. Τσουλέα, ὡς καθωρίσθη αὕτη ὑπὸ τῆς κατὰ τὸ ἄρθρον 5 τοῦ Α.Ν.263/1968 ἁρμοδίας Ἐπιτροπῆς καὶ ἀπεικονίζεται εἰς τὸ προμνημονευόμενον διάγραμμα, τὸ συνοδεῦον τὴν ἀπὸ 25.5.1979 ἔκθεσιν ταύτης.

Ἡ παροῦσα δημοσιευθήτω διὰ τῆς Ἐφημερίδος τῆς Κυβερνήσεως.

Ὁ Πρόεδρος
Δ. ΝΙΑΝΙΑΣ

Τὰ Μέλη
Γ. ΣΤΑΜΑΤΗΣ
Α. ΠΑΠΑΔΟΓΓΟΝΑΣ

Ἀκριβὲς ἀντίγραφον
Ὁ Γραμματεὺς
τοῦ Ὑπουργικοῦ Συμβουλίου
ΣΤΑΥΡΟΣ Κ. ΜΠΑΛΤΑΣ

(3)

Πρᾶξις ὑπ' ἀριθ. 2032, τῆς 27ης Δεκεμβρίου 1979

Περὶ δημιουργίας ζώνης παραλίας εἰς θέσιν «ΓΑ·Ι·ΔΑΡΟΣ» Δροσιᾶς Εὐβοίας, πρὸ ἰδιοκτησίας Κων/νου Νίκα.

Η ΤΡΙΜΕΛΗΣ ΕΞ ΥΠΟΥΡΓΩΝ ΕΠΙΤΡΟΠΗ

Λαβοῦσα ὑπ' ὄψιν :

1. Τὴν ὑπ' ἀριθ. 135/29.7.1974 πρᾶξιν τοῦ Ὑπουργικοῦ Συμβουλίου «περὶ συστάσεως Τριμελοῦς ἐξ Ὑπουργῶν Ἐπιτροπῆς».

2. Τὴν ὑπ' ἀριθ. 900/17.5.1975 ἐγκύκλιον «περὶ λειτουργίας καὶ ἁρμοδιοτήτων τῆς Τριμελοῦς ἐξ Ὑπουργῶν Ἐπιτροπῆς».

3. Τὰς διατάξεις τοῦ ἄρθρου 6 τοῦ Α.Ν. 2344/1940 «περὶ αἰγιαλοῦ καὶ παραλίας».

4. Τὴν ὑπ' ἀριθ. Χ.1659/591/24.11.1979 πρότασιν τοῦ Ὑπουργείου Οἰκονομικῶν, περὶ δημιουργίας ζώνης παραλίας εἰς τὴν περιοχὴν «ΓΑ·Ι·ΔΑΡΟΣ» Δροσιᾶς Εὐβοίας, πρὸ ἰδιοκτησίας Κων/νου Νίκα.

5. Τὴν ἀπὸ 20.11.1978 ἔκθεσιν τῆς προβλεπομένης ὑπὸ τοῦ ἄρθρου 5 τοῦ Α.Ν. 263/1968 Ἐπιτροπῆς, περὶ καθορισμοῦ τῶν ὁρίων αἰγιαλοῦ καὶ παραλίας εἰς τὴν ἀνωτέρω περιοχήν, ὡς ταῦτα εἰκονίζονται ἐπὶ τοῦ συνοδεύοντος τὴν ἔκθεσιν ταύτην, ἀπὸ Ἰανουαρίου 1978, διαγράμματος, ὑπὸ κλίμακα 1 : 500, τοῦ μηχανικοῦ Παναγιώτου Μπαρμπαλιᾶ, θεωρηθέντος τὴν 25.5.1978 ὑπὸ τῆς Διευθύνσεως Τεχνικῶν Ὑπηρεσιῶν τῆς Νομαρχίας Εὐβοίας.

6. Τὴν διατυπωθεῖσαν διὰ τοῦ ὑπ' ἀριθ. Φ. 187.2/495/79/18.7.1979 ἐγγράφου, σύμφωνον γνώμην τοῦ Γενικοῦ Ἐπιτελείου Ναυτικοῦ καὶ

7. Τὴν ὑπ' ἀριθ. 12286/13.8.79 ἀπόφασιν τοῦ Νομάρχου Εὐβοίας, διὰ τῆς ὁποίας ἐπεκυρώθησαν ἡ προαναφερθεῖσα ἔκθεσις τῆς Ἐπιτροπῆς καὶ τὸ συνοδεῦον ταύτην διάγραμμα, ἀποφασίζει :

Τὴν δημιουργίαν ζώνης παραλίας εἰς θέσιν «ΓΑ·Ι·ΔΑΡΟΣ» Δροσιᾶς Εὐβοίας, πρὸ ἰδιοκτησίας Κων/νου Νίκα, ὡς καθωρίσθη αὕτη ὑπὸ τῆς κατὰ τὸ ἄρθρον 5 τοῦ Α.Ν. 263/1968 ἁρμοδίας Ἐπιτροπῆς καὶ ἀπεικονίζεται εἰς τὸ προμνημονευόμενον διάγραμμα, τὸ συνοδεῦον τὴν ἀπὸ 20.11.1978 ἔκθεσιν ταύτης.

Ἡ παροῦσα δημοσιευθήτω διὰ τῆς Ἐφημερίδος τῆς Κυβερνήσεως.

Ὁ Πρόεδρος
Δ. ΝΙΑΝΙΑΣ

Τὰ Μέλη
Γ. ΣΤΑΜΑΤΗΣ
Α. ΠΑΠΑΔΟΓΓΟΝΑΣ

Ἀκριβὲς ἀντίγραφον
Ὁ Γραμματεὺς τοῦ Ὑπουργικοῦ Συμβουλίου
ΣΤΑΥΡΟΣ Κ. ΜΠΑΛΤΑΣ

(4)

Πρᾶξις ὑπ' ἀριθ. 2038, τῆς 27ης Δεκεμβρίου 1979

Περὶ δημιουργίας ζώνης παραλίας εἰς τὴν θέσιν «ΑΓΙΟΣ ΣΩΣΤΗΣ» Ἀργαλαστῆς, Ν. Μαγνησίας.

Η ΤΡΙΜΕΛΗΣ ΕΞ ΥΠΟΥΡΓΩΝ ΕΠΙΤΡΟΠΗ

Λαβοῦσα ὑπ' ὄψιν :

1. Τὴν ὑπ' ἀριθ. 135/29.7.1974 πρᾶξιν τοῦ Ὑπουργικοῦ Συμβουλίου «περὶ συστάσεως Τριμελοῦς ἐξ Ὑπουργῶν Ἐπιτροπῆς».

2. Τὴν ὑπ' ἀριθ. 900/17.5.1975 ἐγκύκλιον «περὶ λειτουργίας καὶ ἁρμοδιοτήτων τῆς Τριμελοῦς ἐξ Ὑπουργῶν Ἐπιτροπῆς».

3. Τὰς διατάξεις τῶν παραγρ. 1 καὶ 2 τοῦ ἄρθρου 6 τοῦ Α.Ν. 2344/1940 «περὶ αἰγιαλοῦ καὶ παραλίας».

4. Τὴν ὑπ' ἀριθ. Δ.7181/1760/8.12.1979 πρότασιν τοῦ Ὑπουργείου Οἰκονομικῶν, περὶ δημιουργίας ζώνης παραλίας εἰς θέσιν «ΑΓΙΟΣ ΣΩΣΤΗΣ» Ἀργαλαστῆς Ν. Μαγνησίας.

5. Τὴν ἀπὸ 7.2.1979 ἔκθεσιν τῆς προβλεπομένης ὑπὸ τοῦ ἄρθρου 5 τοῦ Α.Ν. 263/1968 Ἐπιτροπῆς, περὶ καθορισμοῦ τῶν ὁρίων αἰγιαλοῦ καὶ παραλίας εἰς τὴν ἀνωτέρω περιοχήν, ὡς ταῦτα εἰκονίζονται ἐπὶ τοῦ συνοδεύοντος τὴν ἔκθεσιν ταύτην, ἀπὸ 28 Νοεμβρίου 1978, διαγράμματος, ὑπὸ κλίμακα 1 : 500, τῆς Μηχανικοῦ Ἰωάννας Ἠλ. Μπολώτα, θεωρηθέντος τὴν 5.12.1978 ὑπὸ τῆς Διευθύνσεως Τεχνικῶν Ὑπηρεσιῶν τῆς Νομαρχίας Μαγνησίας.

6. Τὴν διατυπωθεῖσαν, διὰ τοῦ ὑπ' ἀριθ. Φ.187.2/612/79/17.9.1979 ἐγγράφου, σύμφωνον γνώμην τοῦ Γενικοῦ Ἐπιτελείου Ναυτικοῦ καὶ

7. Τὴν ὑπ' ἀριθ. Ν.Π. 182/20.7.1979 ἀπόφασιν τοῦ Νομάρχου Μαγνησίας, διὰ τῆς ὁποίας ἐπεκυρώθησαν ἡ προαναφερθεῖσα ἔκθεσις τῆς Ἐπιτροπῆς καὶ τὸ συνοδεῦον ταύτην διάγραμμα, ἀποφασίζει :

Τὴν δημιουργίαν ζώνης παραλίας εἰς τὴν θέσιν «ΑΓΙΟΣ ΣΩΣΤΗΣ», Ἀργαλαστῆς Ν. Μαγνησίας, ὡς καθωρίσθη αὕτη ὑπὸ τῆς κατὰ τὸ ἄρθρον 5 τοῦ Α.Ν. 263/1968 ἁρμοδίας Ἐπιτροπῆς καὶ ἀπεικονίζεται εἰς τὸ διάγραμμα, τὸ συνοδεῦον τὴν ἀπὸ 7.2.1979 ἔκθεσιν ταύτης.

Ἡ παροῦσα δημοσιευθήτω διὰ τῆς Ἐφημερίδος τῆς Κυβερνήσεως.

Ὁ Πρόεδρος
Δ. ΝΙΑΝΙΑΣ

Τὰ Μέλη
Γ. ΣΤΑΜΑΤΗΣ
Α. ΠΑΠΑΔΟΓΓΟΝΑΣ

Ἀκριβὲς ἀντίγραφον
Ὁ Γραμματεὺς τοῦ Ὑπουργικοῦ Συμβουλίου
ΣΤΑΥΡΟΣ Κ. ΜΠΑΛΤΑΣ

ΑΠΑΛΛΟΤΡΙΩΣΕΙΣ

ΑΠΟΦΑΣΕΙΣ

Ἀριθ. Π. 446/281 (5)

Περὶ ἀναγκαστικῆς ἀπαλλοτριώσεως ἐκτάσεως γιὰ τὴν ἀνέγερση διδακτηρίου τοῦ 72ου Δημοτικοῦ Σχολείου Ἀθηνῶν.

ΟΙ ΥΠΟΥΡΓΟΙ
ΕΘΝΙΚΗΣ ΠΑΙΔΕΙΑΣ ΚΑΙ ΘΡΗΣΚΕΥΜΑΤΩΝ
ΚΑΙ ΟΙΚΟΝΟΜΙΚΩΝ

Ἔχοντας ὑπόψη:

1. Τὶς διατάξεις τοῦ Ν. Δ/τος 797/1971 «περὶ ἀναγκαστικῶν ἀπαλλοτριώσεων» σὲ συνδυασμὸ μὲ τὶς διατάξεις τοῦ Β. Δ/τος 139/1971 «περὶ τῆς ἁρμοδιότητος τῶν νομαρχῶν πρὸς κήρυξιν ἀναγκαστικῶν τινῶν ἀπαλλοτριώσεων».

2. Τὶς διατάξεις τοῦ ἄρθρου 17 τοῦ Α.Ν. 627/1968 «περὶ Ὀργανισμοῦ Σχολικῶν Κτιρίων» σὲ συνδυασμὸ μὲ τὶς διατάξεις τοῦ Ν. 513/1976.

3. Τὸ ἀπὸ 1.8.79 ἀπόσπασμα πρακτικοῦ ἀπὸ τὴν συνεδρίαση ἀριθ. 1232 τοῦ Διοικητικοῦ Συμβουλίου τοῦ Ὀργανισμοῦ Σχολικῶν Κτιρίων.

4. Τὸ ἀπὸ 22.10.1976 πρακτικὸ καταλληλότητας τῆς ἀπαλλοτριουμένης ἐκτάσεως ποὺ καταρτίστηκε ἀπὸ τὴν κατὰ Νόμο Ἐπιτροπή.

5. Τὴν ἀριθ. Ε.33210/6016/18.10.77 ἀπόφαση τοῦ Ὑπουργοῦ Δημοσίων Ἔργων «περὶ τροποποιήσεως τοῦ ρυμοτομικοῦ σχεδίου Ἀθηνῶν διὰ τοῦ καθορισμοῦ χώρου δι' ἀνέγερσιν Σχολείου» (ΦΕΚ 479/24.11.77 τ. Δ'), ἀποφασίζουμε:

Κηρύσσουμε τὴν ἀναγκαστικὴ ἀπαλλοτρίωση λόγω δημόσιας ὠφέλειας καὶ εἰδικότερα γιὰ τὴν ἀνέγερση διδακτηρίου τοῦ 72ου Δημοτικοῦ Σχολείου Ἀθηνῶν, ἐκτάσεως συνολικοῦ ἐμβαδοῦ 2.506,95 μ2 ποὺ βρίσκεται στὴ περιοχὴ Θησείου Ἀθηνῶν καὶ μεταξὺ τῶν ὁδῶν Ἐφεστίων—Ἐπταχάλκου καὶ Ἀκταίου καὶ φαίνεται μὲ τὰ στοιχεῖα (Α, Β, Γ, Δ, Ε, Ζ, Η, Θ, Ι, Κ, Λ, Μ, Α) στὸ ἀπὸ Φεβρουαρίου 1977 καὶ ὑπὸ κλίμακα 1:200 κτηματολογικὸ διάγραμμα τοῦ Τοπογράφου—Μηχανικοῦ Νικολάου Καφφὲ καὶ στὸν ἐπ' αὐτοῦ κτηματολογικὸ πίνακα, θεωρημένα ἀπὸ τὸν Προϊστάμενο Γραφείου Γηπέδων τοῦ Ο.Σ.Κ. Γεώργιο Μορφόπουλο.

Στὴν ἔκταση ποὺ ἀπαλλοτριώνεται προβάλλουν δικαιώματα κυριότητος οἱ: 1) Καλλιόπη Καράλη, 2) Σοφία Μπομπότη κ.λ.π.

Ἡ ἀπαλλοτρίωση κηρύσσεται ὑπὲρ τοῦ Σχολικοῦ Ταμείου τοῦ 72ου Δημοτικοῦ Σχολείου Ἀθηνῶν καὶ μὲ δαπάνες τοῦ Ὀργανισμοῦ Σχολικῶν Κτιρίων.

Ἡ ἀπόφαση αὐτὴ νὰ δημοσιευθεῖ στὴν Ἐφημερίδα τῆς Κυβερνήσεως.

Ἀθῆναι, 31 Ἰανουαρίου 1980

ΟΙ ΥΠΟΥΡΓΟΙ

ΕΘΝ. ΠΑΙΔΕΙΑΣ ΚΑΙ ΘΡΗΣΚΕΥΜΑΤΩΝ
ΙΩΑΝ. ΒΑΡΒΙΤΣΙΩΤΗΣ

ΥΦΥΠΟΥΡΓΟΣ ΟΙΚΟΝΟΜΙΚΩΝ
ΠΑΝΑΓΙΩΤΗΣ ΜΠΟΚΟΒΟΣ

Ἀριθ. Ζ/199 (6)

Περὶ κηρύξεως ὡς ἀναδασωτέας διακατεχόμενης δασικῆς ἐκτάσεως στὴ θέση Καμίνια τῆς Κοινότητας Ἀφρατίου τοῦ Ν. Εὐβοίας.

Ο ΝΟΜΑΡΧΗΣ ΕΒΟΙΑΣ

Σύμφωνα μέ:

1. Τὶς διατάξεις: α) τοῦ ἄρθρου 117 παρ. 3 τοῦ Συντάγματος τῆς Ἑλλάδος, β) τῶν ἄρθρων 38 καὶ 41 τοῦ Ν. 998/1979 «περὶ προστασίας τῶν δασῶν καὶ τῶν δασικῶν ἐν γένει ἐκτάσεων τῆς Χώρας», γ) τοῦ Ν. 3200/1955 «περὶ διοικητικῆς ἀποκεντρώσεως», σὲ συνδυασμὸ μὲ τὶς διατάξεις τοῦ Ν.Δ. 532/1970 «περὶ συμπληρώσεως τῶν διατάξεων περὶ διοικητικῆς ἀποκεντρώσεως», καὶ τοῦ 709/1970 Β.Δ/τος, ποὺ ἐκδόθηκε σὲ ἐκτέλεση αὐτοῦ.

2. Τὶς ἑξῆς διαταγὲς τοῦ Ὑπουργείου Γεωργίας: α) 5684/499 ἐγκ. 48/11.2.71 «περὶ προϋποθέσεων κηρύξεως ἐκτάσεων ὡς ἀναδασωτέων», β) 88854/7483/ἐγκ. 104/1.10.75 καὶ 114812/2946/ἐγκ. 154/24.12.75 «περὶ ἐφαρμογῆς διατάξεων ποὺ ἀφοροῦν ἀναδασωτέες ἐκτάσεις», γ) 10582/539/13.2.76 «περὶ διευκρινίσεως τῆς ἀνωτέρω 114812/2946/ἐγκ. 154/24.12.75 διαταγῆς», δ) 217606 1610/13.6.77 «περὶ παροχῆς συμπληρωματικῶν ὁδηγιῶν».

3. Τὴν πρόταση ποὺ ὑποβλήθηκε μὲ τὴν Ζ/6150/3.11.79 ἀναφορὰ τοῦ ἁρμόδιου Δασαρχείου Χαλκίδος σχετικὰ μὲ τὴν κήρυξη ὡς ἀναδασωτέας τῆς κατωτέρω δασικῆς ἐκτάσεως καὶ τὴ σύμφωνη γνώμη τῆς Φιλοδασικῆς Ἐπιτροπῆς Χαλκίδος ὅπως διατυπώθηκε στὸ 3/10.12.79 πρακτικὸ θέμα 7.

Ἐπειδὴ ἡ ἔκταση χρειάζεται προστασία γιὰ τὴν ἐπαναδημιουργία τῆς δασικῆς βλαστήσεως ποὺ καταστράφηκε ὁλοσχερῶς ἀπὸ πυρκαϊά, ἀποφασίζουμε:

Κηρύσσουμε ὡς ἀναδασωτέα διακατεχόμενη δασικὴ ἔκταση 1,5 στρεμμάτων, μὲ σκοπὸ τὴν προστασία γιὰ τὴν ἐπαναδημιουργία τῆς δασικῆς βλαστήσεως ποὺ καταστράφηκε ἀπὸ πυρκαϊὰ τὴν 27.9.79.

Ἡ ἔκταση αὐτή, ποὺ βρίσκεται στὴ θέση Καμίνια τῆς περιφερείας τῆς Κοινότητος Ἀφρατίου Ν. Εὐβοίας, καλυπτόταν ἀπὸ ἀείφυλλα πλατύφυλλα καὶ καταστράφηκε ὁλοσχερῶς τὴν 27.9.79 ἀπὸ πυρκαϊά.

Σχετικὸ τὸ σχεδιάγραμμα μὲ κλίμακα 1 : 500 τὸ ὁποῖο ἀποτελεῖ ἀναπόσπαστο μέρος τῆς ἀποφάσεως αὐτῆς καὶ στὸ ὁποῖο ἡ ἔκταση φαίνεται μὲ τὰ στοιχεῖα ΑΒΓΔΑ καὶ μὲ ὅρια:

Ἀνατολικά: Δασικὴ ἔκταση

Δυτικά: Δασικὴ ἔκταση

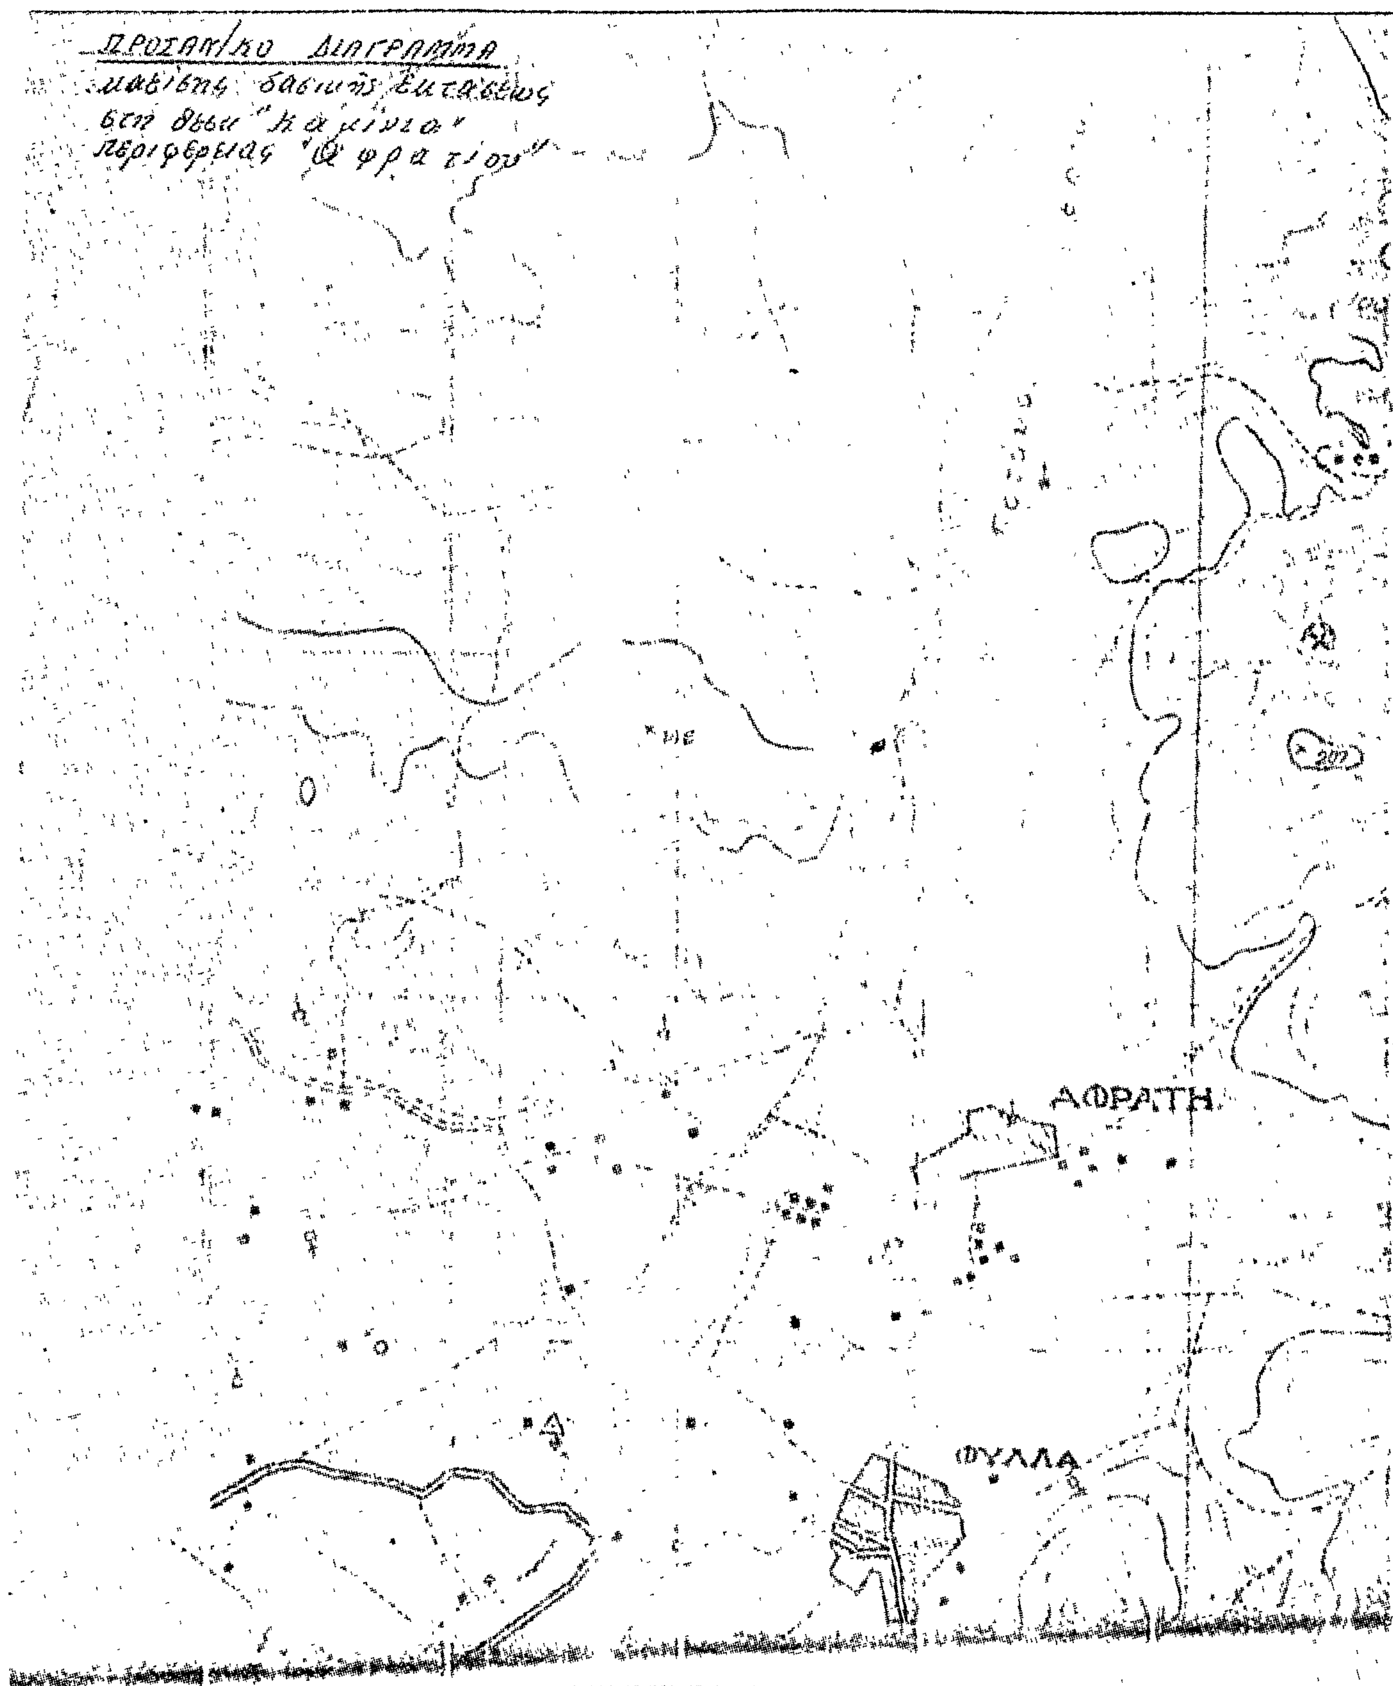
Βόρεια: Ἐλαιόκτημα

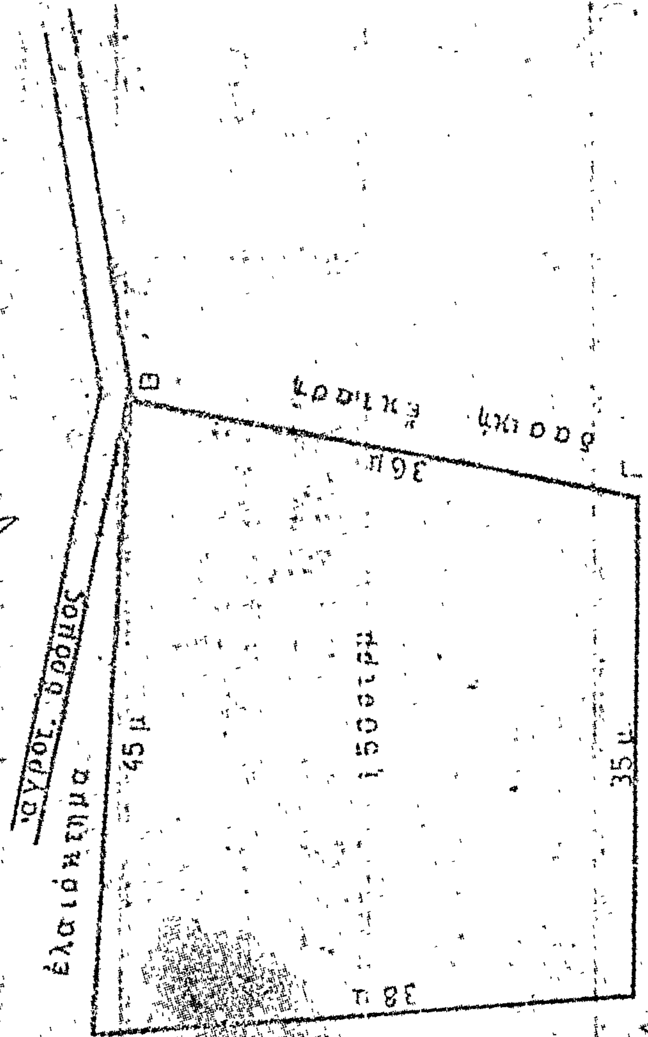
Νότια: Δασικὴ ἔκταση.

Ἡ ἀπόφαση αὐτὴ νὰ δημοσιευθεῖ στὴν Ἐφημερίδα τῆς Κυβερνήσεως.

Χαλκίς, 18 Ἰανουαρίου 1980.

Ὁ Ἀναπλ. Νομάρχης
Π. ΛΑΜΠΡΟΠΟΥΛΟΣ


ΠΡΟΣΑΝ/ΚΟ ΔΙΑΓΡΑΜΜΑ
μαδίσης δασικής εκτάσεως
στη θέση "Καμίνια"
περιφέρειας "Αφρατίου"
Ο
ΑΦΡΑΤΗ
207
ΦΥΛΛΑ


ΣΧΕΔΙΑΓΡΑΜΜΑ
κατόψεως δασικής εκτάσεως στη θέση
Καμίνια, σε διακ/να δάσος
περιφερείας κοινότητος
Αφρατίου
ΑΒΓΔΑ=1,50 στρ.
ΚΛΙΜΑ= 1:500
αγροτ. δρόμος
ελαιόκτημα
Α
Β
Γ
Δ
45 μ
36 μ
35 μ
38 μ
1,50 στρ.
δασική έκτασις
δασική έκτασις
δασική έκτασις
Χαλκίς 1/10/79
Ο Συντάξας
Κων. Παπανέοτης
Τεχνολόγος Δασ/νιας
Η Σχεδιάστρια
Σ. Λεβέντη
με. συμβασ.

ΠΟΛΕΟΔΟΜΙΑ

ΑΠΟΦΑΣΕΙΣ

'Αριθ. ΤΥ 7335 (7)

Περὶ ἀναγνωρίσεως ὁδοῦ στὴν 'Αμφιλοχία ὡς προϋφισταμένης τοῦ 1923 (ὑπόθεση Κοντοκώστα καὶ 'Αρ. Ραχιώτη).

Ο ΝΟΜΑΡΧΗΣ ΑΙΤΩΛΙΑΣ ΚΑΙ ΑΚΑΡΝΑΝΙΑΣ

"Εχοντας ὑπόψη :

1. Τὶς διατάξεις τοῦ Ν. 3200/55 «περὶ Διοικητικῆς ἀποκεντρώσεως».
2. Τὶς διατάξεις τοῦ ἀπὸ 20.6.55 Β.Δ/τος περὶ ἐξαιρέσεως ἀπὸ τῆς κατὰ τὴν παρ. 1 τοῦ ἄρθρου 1 τοῦ Ν. 3200/55 ἁρμοδιότητος τοῦ 'Υπουργείου Δημ. "Εργων.
3. Τὶς διατάξεις τοῦ 863/70 Β.Δ/τος περὶ διαρθρώσεως τοῦ 'Υπουργείου Συγκοινωνιῶν καὶ Δημ. "Εργων ὡς τοῦτο ἐτροποποιήθη διὰ τοῦ ὑπ' ἀρ. 572/1967 Π.Δ/τος
4. Τὶς διατάξεις τοῦ 532/1970 Ν.Δ/τος «περὶ διοικητικῆς ἀποκεντρώσεως».
5. Τὶς διατάξεις τοῦ 712/70 Β.Δ/τος ὡς ἐτροποποιήθη καὶ συνεπληρώθη διὰ τῶν ὑπ' ἀρ. 677/71 καὶ 198/72 Β.Δ/των.
6. Τὴν Λ7/16/11/7.10.70 κοινὴ ἀπόφαση τῶν 'Υπουργῶν περὶ ὀργανώσεως τῶν Περ. 'Υπηρεσιῶν τοῦ ΥΠΔΕ.
7. Τὴν Λ9/1-8/3/9.8.71 κοινὴ ἐγκύκλιο τῶν Πρωθυπουργοῦ, 'Αντιπροέδρου καὶ 'Υπουργοῦ τῶν 'Εσωτερικῶν περὶ ὀργανώσεως τῶν Νομαρχιῶν.
8. Σχετικὴ αἴτηση τῶν Ι. Κοντοκώστα καὶ 'Αρ. Ραχιώτη.
9. Τὶς διατάξεις τοῦ ἄρθρου 20 τοῦ Ν.Δ. τῆς 17.7.1923 περὶ σχεδίων πόλεων κλπ.
10. Τὴν Ε34/77 ἐγκ. τοῦ ΥΠΔΕ ἀναφορικὰ μὲ ἰδιωτικοὺς δρόμους ποὺ ὑπάρχουν πρὶν ἀπὸ τὸ 1923.
11. Τὰ συμβόλαια ποὺ ὑπάρχουν στὸ φάκελο.
12. Τὴν 1026/17.3.79 βεβαίωση τοῦ Δήμου 'Αμφιλοχίας ἀπὸ τὴν ὁποία προκύπτει ὅτι ἡ δίοδος τῆς ὁποίας ζητεῖται ἡ ἀναγνώριση, ὑπάρχει πρὶν ἀπὸ τὸ 1923.
13. Τὴ σύμφωνη γνωμοδότηση τοῦ Νομ/κοῦ Συμβουλίου ΔΕ ποὺ διατυπώθηκε στὸ 8/79 (θέμα 30ὁ) πρακτικὸ αὐτοῦ.
14. Τὴν ΕΣ 33576/75/22.1.76 ἀπόφαση τοῦ Νομάρχη Αἰτωλ/νίας, περὶ ἀναθέσεως ἀσκήσεως μέρους ἁρμοδιοτήτων Νομάρχη μὲ τὴν ἔνδειξη «'Εντολῇ Νομάρχου» ἀσκήσεως μέρους ἁρμοδιοτήτων Νομάρχη μὲ τὴν ἔνδειξη «'Εντολῇ Νομάρχου», ἀποφασίζουμε :

'Αναγνωρίζουμε σὰν προϋπάρχουσα τοῦ ἔτους 1923 καὶ δὲν μπορεῖ σήμερα νὰ καταργηθεῖ μόνον τὸ τμῆμα τῆς διόδου ποὺ βρίσκεται μέσα στὸ ΟΤ 158 τοῦ ἐγκεκριμένου σχεδίου πόλεως, 'Αμφιλοχίας ὅπως τοῦτο φαίνεται στὸ συνημμένο τοπογραφικὸ διάγραμμα τοῦ Μηχ/κοῦ Κων. Μάργαρη ποὺ συνοδεύει τὴν ἀπόφαση αὐτή.

'Η ἀπόφαση αὐτὴ νὰ δημοσιευθεῖ στὴν 'Εφημερίδα τῆς Κυβερνήσεως.

Μεσολόγγι, 5 Σεπτεμβρίου 1979

Μὲ 'Εντολὴ Νομάρχη
'Ο Προϊστάμενος Δ.Τ.Υ.
Σ. ΛΑΜΠΡΟΠΟΥΛΟΣ

ΥΠΟΜΝΗΜΑ

ΙΔΙΟΚΤΗΤΗΣ
ΚΟΝΤΟΚΩΣΤΑΣ – ΙΩΑΝΝΗΣ
ΟΙΚΟΠΕΔΟΥ (ΕΜΒΑΔΟΝ) = 287,56 m²

ΥΠΟΜΝΗΜΑ

(ΕΜΦΑΝΙΖΩΝ ΤΙΣ ΙΔΙΟΚΤΗΣΙΕΣ ΤΙΣ ΟΠΟΙΕΣ ΕΞΥΠΗΡΕΤΕΙ Η ΜΟΝΑΔΙΚΗ ΟΔΟΣ Η ΥΦΙΣΤΑΜΕΝΗ ΠΡΟ ΤΟΥ 1923)

α ⇒ ① ΠΙΤΣΑΝΙΔΟΣ ΙΩΑΝΝΗΣ
β ⇒ ② ΠΕΤΟΣ ΘΕΟΔΩΡΟΣ
γ ⇒ ③ ΚΟΥΤΡΟΥΜΠΗΣ ΘΕΟΔΩΡΟΣ
δ ⇒ ④ ΜΠΟΥΡΝΑΣΟΣ ΓΕΡΑΣΙΜΟΣ
ε ⇒ ⑤ ΚΑΡΑΓΚΟΥΝΗΣ
ζ ⇒ ⑥ ΔΟΛΟΣ ΒΑΣΙΛΕΙΟΣ
η ⇒ ⑥ ΔΟΛΟΣ ΒΑΣΙΛΕΙΟΣ
θ ⇒ ⑦ ΛΥΘΗΜΕΝΟΣ ΠΑΝΑΓΙΩΤΗΣ
ι ⇒ ⑦ ΛΥΘΗΜΕΝΟΣ ΔΗΜΗΤΡΙΟΣ
κ ⇒ ⑧ ΣΑΓΑΝΑΣ ΡΟΔΙΟΣ
λ ⇒ ⑨ ΡΑΧΙΩΤΗΣ ΑΡΙΣΤΟΔΗΜΟΣ
μ ⇒ ⑩ ΠΑΤΣΙΚΩΣΤΑΣ ΝΙΚΟΛΑΟΣ
ν ⇒ ⑪ ΚΟΝΤΟΣ Ν.
ξ ⇒ ⑫ ΜΠΑΡΜΠΟΥΤΗΣ
ο ⇒ ⑬ ΣΟΦΙΑ Ή ΧΡΙΣΤΟΥΛΑ ΜΑΡΟΥ

Καθορισμός οικοδομικής γραμμής βάσει του εγκεκρ. σχεδίου πόλεως

Διάνοιξη οδού υπό αναγνώριση υφισταμένη προ του 1923

Οικόπεδο (εμβαδόν) ιδιοκτησίας Ιωάννη Κοντοκώστα

ΤΟΠΟΓΡΑΦΙΚΟ ΔΙΑΓΡ. κλ. 1:500

ΘΕΜΑ	ΑΝΑΓΝΩΡΙΣΙΣ ΔΗΜΟΤ. ΟΔΟΥ ΥΦΙΣΤ. ΠΡΟ ΤΟΥ 1923
ΙΔΙΟΚΤ.	ΚΟΝΤΟΚΩΣΤΑΣ ΙΩΑΝΝΗΣ
ΟΔΟΣ	ΣΧΕΔΙΟΥ
ΤΟΠΟΘ.	ΑΜΦΙΛΟΧΙΑ

ΠΛΗΝ ΟΔΟΣ ΑΜΦΙΛΟΧΙΑΣ – ΑΓΡΙΝΙΟΥ

ΟΤ 95, ΟΤ 96, ΟΤ 97, ΟΤ 149, ΟΤ 150, ΟΤ 151, ΟΤ 156, ΟΤ 157, ΟΤ 159, ΟΤ 161, ΟΤ 192

ΕΘΕΩΡΗΘΗ

ΚΩΣΤΑΣ ΜΑΡΓΑΡΗΣ
ΑΡΧΙΤΕΚΤΩΝ ΜΗΧΑΝΙΚΟΣ

ΑΝΑΚΟΙΝΩΣΕΙΣ

(8)

Περὶ εἰδοποιήσεως τῆς γενομένης παρακαταθέσεως ἀποζημιώσεως διὰ προσκύρωσιν τμήματος οἰκοπέδου ἐν Θεσσαλονίκῃ.

Διὰ τῆς ὑπ' ἀριθ. 3879/1976 πράξεως τακτοποιήσεως καὶ ἀναλογισμοῦ ἀποζημιώσεως τοῦ Γραφείου Πολεοδομίας Θεσσαλονίκης κυρωθείσης νομίμως διὰ τῆς ὑπ' ἀριθ. ΤΥ. 11704/8.6.77 ἀποφάσεως τῆς Νομαρχίας Θεσσαλονίκης προσεκυρώθη τὸ ἐν αὐτῇ καὶ ὑπὸ στοιχεῖα 54—55—92—91—54 ἐκτάσεως 99 μ² τμῆμα οἰκοπέδου, φερόμενον ἐν τῇ ὡς ἄνω πράξει ἐπ' ὀνόματι Κοινότητος Πυλαίας Θεσσαλονίκης.

Διὰ τῆς ὑπ' ἀριθ. 2196/1977 ἀποφάσεως τοῦ Μονομελοῦς Πρωτοδικείου Θεσ/νίκης καθωρίσθη προσωρινὴ τιμὴ μονάδος ἀποζημιώσεως τοῦ ἄνω προσκυρωθέντος τμήματος οἰκοπέδου ἐκ τῆς καταργήσεως τῆς παλαιᾶς ὁδοῦ ἀπὸ Κάτω Τούμπα πρὸς Πυλαίαν, εἰς δραχμὰς 3.000 κατὰ τ.μ. Ὑπὸ τῶν ἰδιοκτητῶν, τῶν ὑπὲρ ἧς ἡ προσκύρωσις ἀκινήτου Θεοφυλάκτου Γιαγκουνίδη τοῦ Σάββα καὶ Ἑλένης συζύγου Θεοφυλάκτου Γιαγκουνίδου, τὸ γένος Νικολάου καὶ Μαρίας Πέντερ, κατοίκων Θεσσαλονίκης, προσωρινῶς δὲ Δυτικῆς Γερμανίας, κατετέθη πρὸς τοῦτο, εἰς τὸ ἐν Θεσσαλονίκῃ Ὑποκατάστημα τοῦ Ταμείου Παρακαταθηκῶν καὶ Δανείων, διὰ τοῦ ὑπ' ἀριθ. 261051/1.10.1979 γραμματίου συστάσεως παρακαταθήκης ποσὸν δραχμῶν 297.000, εἰς ἐξόφλησιν τῆς ἀξίας τοῦ προσκυρωθέντος ὡς ἄνω τμήματος καὶ δὴ ὑπὲρ τοῦ φερομένου ἰδιοκτήτου του, Κοινότητος Πυλαίας Θεσ/νίκης, ἀποδοτέου εἰς τοὺς κατὰ νόμον ἀναγνωρισθησομένους δικαιούχους.

Τὸ ἀνωτέρω γραμμάτιον κατετέθη νομίμως εἰς τὸν συμβολαιογράφον Θεσσαλονίκης Χαρίλαον Σουμελίδην, συνταγείσης τῆς ὑπ' ἀριθ. 32784/1.10.79 πράξεώς του περὶ καταθέσεως τοῦ ἄνω γραμματίου, ἥτις καὶ ἐπεδόθη νομίμως εἰς τὸν ἄνω φερόμενον ἰδιοκτήτην, διὰ τῆς ὑπ' ἀριθ. 10792/22.10.79 ἐκθέσεως ἐπιδόσεως τοῦ ἁρμοδίου δικαστικοῦ ἐπιμελητοῦ Ἠλία Παπαδοπούλου.

Συμφώνως τῷ νόμῳ γίνεται ἡ παροῦσα εἰδοποίησις, δημοσιευομένη εἰς τὴν Ἐφημερίδα τῆς Κυβερνήσεως, διὰ τὰ νόμιμα ἀποτελέσματα.

Ἐν Θεσσαλονίκῃ τῇ 5 Δεκεμβρίου 1979

Οἱ παρακαταθέσαντες
ΘΕΟΦΥΛΑΚΤΟΣ ΓΙΑΓΚΟΥΝΙΔΗΣ
ΕΛΕΝΗ σύζ. ΘΕΟΦΥΛΑΚΤΟΥ ΓΙΑΓΚΟΥΝΙΔΟΥ

(Ἀριθμὸς τριπλοτύπου 10163/14.2.80 τοῦ Δημοσίου Ταμείου Δικ. Εἰσπρ. Ἀθηνῶν)

---

(9)

Περὶ εἰδοποιήσεως τῆς γενομένης παρακαταθέσεως ἀποζημιώσεως λόγῳ ἀναγκαστικῆς ἀπαλλοτριώσεως εἰς περιοχὴν Κοινότητος Πολυποτάμου Ν. Εὐβοίας.

Διὰ τῆς ὑπ' ἀριθ. 14675/1978 ἀποφάσεως τοῦ Νομάρχου Εὐβοίας δημοσιευθείσης εἰς τὸ ὑπ' ἀριθ. 337/6.7.78 (τ. Δ') Φ.Ε.Κ., ἐνεκρίθη ἡ ὑπ' ἀριθ. 2/1977 ἀπόφασις τοῦ Κοινοτικοῦ Συμβουλίου Πολυποτάμου διὰ τῆς ὁποίας ἀπεφασίσθη ἡ ἀναγκαστικὴ ἀπαλλοτρίωσις ἐκτάσεως 226.00 τ.μ. κειμένων εἰς κτηματικὴν περιοχὴν Κοινότητος Πολυποτάμου Εὐβοίας διὰ δημοσίαν ὠφέλειαν ἤτοι διὰ τὴν διάνοιξιν ὁδοῦ πρὸς τὸν Συνοικισμὸν Ἐλαιοχωρίου τῆς Κοινότητος ταύτης. Ἰδιοκτῆται τῆς ἀπαλλοτριωθείσης ἐκτάσεως φέρονται οἱ Κωνσταντῖνος Ν. Κόλλιας καὶ Χρῆστος Ν. Κόλλιας. Διὰ τῆς ὑπ' ἀριθ. 547/6.10.1979 ἀποφάσεως τοῦ Μονομελοῦς Πρωτοδικείου Χαλκίδος καθωρίσθη προσωρινὴ τιμὴ μονάδος ἀποζημιώσεως τῆς ἀπαλλοτριωθείσης ταύτης ἐκτάσεως τὸ ποσὸν τῶν δραχμῶν εἴκοσι (20) κατὰ τ.μ. ἐδάφους. Εἰς ἐκτέλεσιν τῆς ἀποφάσεως ταύτης ὑπὸ τῆς Κοινότητος Πολυποτάμου παρακατετέθη εἰς τὸ Ταμεῖον Παρακαταθηκῶν καὶ Δανείων (Γραφεῖον Καρύστου) τὸ ποσὸν τῶν δραχμῶν τεσσάρων χιλιάδων πεντακοσίων εἴκοσι (4.520) ἐκδοθέντος τοῦ ὑπ' ἀριθ. 729/17.1.80 γραμματίου συστάσεως παρακαταθήκης. Τοῦτο θὰ ἀποδοθῇ εἰς τοὺς διὰ δικαστικῆς ἀποφάσεως ἀναγνωρισθησομένους κυρίους τῆς ἀπαλλοτριωθείσης ἐκτάσεως.

Ἐν Χαλκίδι τῇ 12 Φεβρουαρίου 1980

Ὁ Πληρεξούσιος Δικηγόρος
τῆς Κοινότητος Πολυποτάμου—Εὐβοίας
ΣΤΡΑΤΗΣ Θ. ΠΑΠΑΣΤΡΑΤΗΣ

(Ἀριθ. τριπλ. Ι' Ταμ. Εἰσπρ. Ἀθην. 8268/14.2.1980)